

ОПИСАНИЕ ГРАНИЦ ПУБЛИЧНОГО СЕРВИТУТА

Публичный сервитут для использования земель и земельных участков

в целях эксплуатации объекта электросетевого хозяйства федерального значения «ВЛ - 220кВ

«Заход ВЛ 220 кВ на «ПС Котельниково»

(наименование объекта, местоположение границ которого описано)

(далее - объект)

Раздел 1

Сведения об объекте

Сведения об объекте		
N п/п	Характеристики объекта	Описание характеристик
1	2	3
1	Местоположение объекта	Волгоградская область, Котельниковский муниципальный район, Захаровское сельское поселение
2	Площадь объекта +/- величина погрешности определения площади (Р +/- Дельта Р)	412090 кв. м ± 225 кв. м
3	Иные характеристики объекта	Публичный сервитут для использования земель и земельных участков в целях эксплуатации объекта электросетевого хозяйства федерального значения ВЛ - 220кВ «Заход ВЛ 220 кВ на «ПС Котельниково» сроком действия 49 лет в интересах Публичного акционерного общества «Федеральная сетевая компания - Россети» (ПАО «Россети»), ИНН: 4716016979, ОГРН:1024701893336, почтовый адрес: 121353, г. Москва, ул. Беловежская, дом №4. Адрес электронной почты: org@fskees.ru, телефон: +7 (8793) 36-99-59, +7 (8793) 34-36-11

Местоположение публичного сервитута: Волгоградская область, Котельниковский муниципальный район, Захаровское сельское поселение			
Система координат		МСК-34, Зона 1	
Метод определения координат		Аналитический	
Обозначение характерных точек границ публичного сервитута	Координаты, м		
	X	Y	Средняя квадратическая погрешность положения характерной точки (Mt), м
1	2	3	4
1	370408.84	1303269.73	0.10
2	370454.54	1303223.50	0.10
3	370461.90	1303230.71	0.10
4	370467.01	1303237.03	0.10
5	370470.75	1303242.62	0.10
6	370472.87	1303249.06	0.10
7	370502.35	1303403.90	0.10
8	370532.00	1303555.12	0.10
9	370532.67	1303560.59	0.10
10	370532.28	1303566.15	0.10
11	370530.65	1303571.84	0.10
12	370455.11	1303777.34	0.10
13	370383.12	1303976.35	0.10
14	370291.89	1304226.45	0.10
15	370218.36	1304433.33	0.10
16	370147.19	1304634.29	0.10
17	370082.41	1304812.88	0.10
18	370041.02	1304927.42	0.10
19	369986.35	1305080.30	0.10
20	369929.58	1305239.97	0.10
21	369880.10	1305378.20	0.10
22	369871.05	1305392.46	0.10
23	369855.03	1305398.65	0.10
24	369669.79	1305425.20	0.10
25	369476.66	1305454.33	0.10
26	369307.62	1305478.56	0.10
27	369075.39	1305512.44	0.10
28	368862.80	1305545.11	0.10
29	368645.00	1305577.03	0.10
30	368455.25	1305604.47	0.10
31	368319.87	1305624.22	0.10
32	368150.23	1305649.97	0.10
33	367991.76	1305673.98	0.10
34	367880.74	1305826.02	0.10
35	367745.55	1306011.06	0.10
36	367608.48	1306199.07	0.10
37	367493.51	1306357.63	0.10
38	367373.70	1306523.08	0.10
39	367262.29	1306674.91	0.10
40	367121.62	1306869.33	0.10
41	366975.23	1307070.77	0.10

42	366827.30	1307274.12	0.10
43	366764.50	1307361.27	0.10
44	366646.28	1307520.83	0.10
45	366530.45	1307682.21	0.10
46	366526.13	1307687.31	0.10
47	366520.61	1307691.07	0.10
48	366470.76	1307721.13	0.10
49	366476.19	1307644.94	0.10
50	366483.23	1307639.65	0.10
51	366596.52	1307484.59	0.10
52	366714.68	1307325.12	0.10
53	366777.40	1307238.09	0.10
54	366925.43	1307034.57	0.10
55	367071.76	1306833.23	0.10
56	367212.47	1306638.74	0.10
57	367323.90	1306486.90	0.10
58	367443.67	1306321.51	0.10
59	367558.72	1306162.84	0.10
60	367695.82	1305974.78	0.10
61	367830.90	1305789.88	0.10
62	367948.39	1305626.12	0.10
63	367953.29	1305620.42	0.10
64	367959.54	1305616.15	0.10
65	367969.42	1305613.37	0.10
66	368141.08	1305589.10	0.10
67	368310.72	1305563.35	0.10
68	368446.39	1305543.55	0.10
69	368636.18	1305516.11	0.10
70	368853.56	1305484.24	0.10
71	369066.38	1305451.54	0.10
72	369298.78	1305417.64	0.10
73	369467.59	1305393.44	0.10
74	369660.65	1305364.33	0.10
75	369827.16	1305338.88	0.10
76	369871.62	1305219.23	0.10
77	369928.39	1305059.60	0.10
78	369983.06	1304906.65	0.10
79	370024.53	1304791.90	0.10
80	370089.21	1304613.63	0.10
81	370160.35	1304412.77	0.10
82	370233.93	1304205.71	0.10
83	370325.27	1303955.29	0.10
84	370397.23	1303756.38	0.10
85	370468.29	1303558.43	0.10
86	370441.91	1303415.65	0.10
87	370413.35	1303273.71	0.10
1	370408.84	1303269.73	0.10

Схема расположения границ публичного сервитута
Схема расположения листов



Используемые условные знаки и обозначения:

 - проектные границы публичного сервитута;


Условные границы административно-территориальных образований:

- границы и наименование населенного пункта;
- границы и наименование поселения;
- границы и наименование муниципального района, городского округа;
- наименование субъекта.

ст. Подгоренская
Жуковское сельское поселение
Дубовский район
Ростовская область

Масштаб: 1:30000

Схема расположения границ публичного сервитута

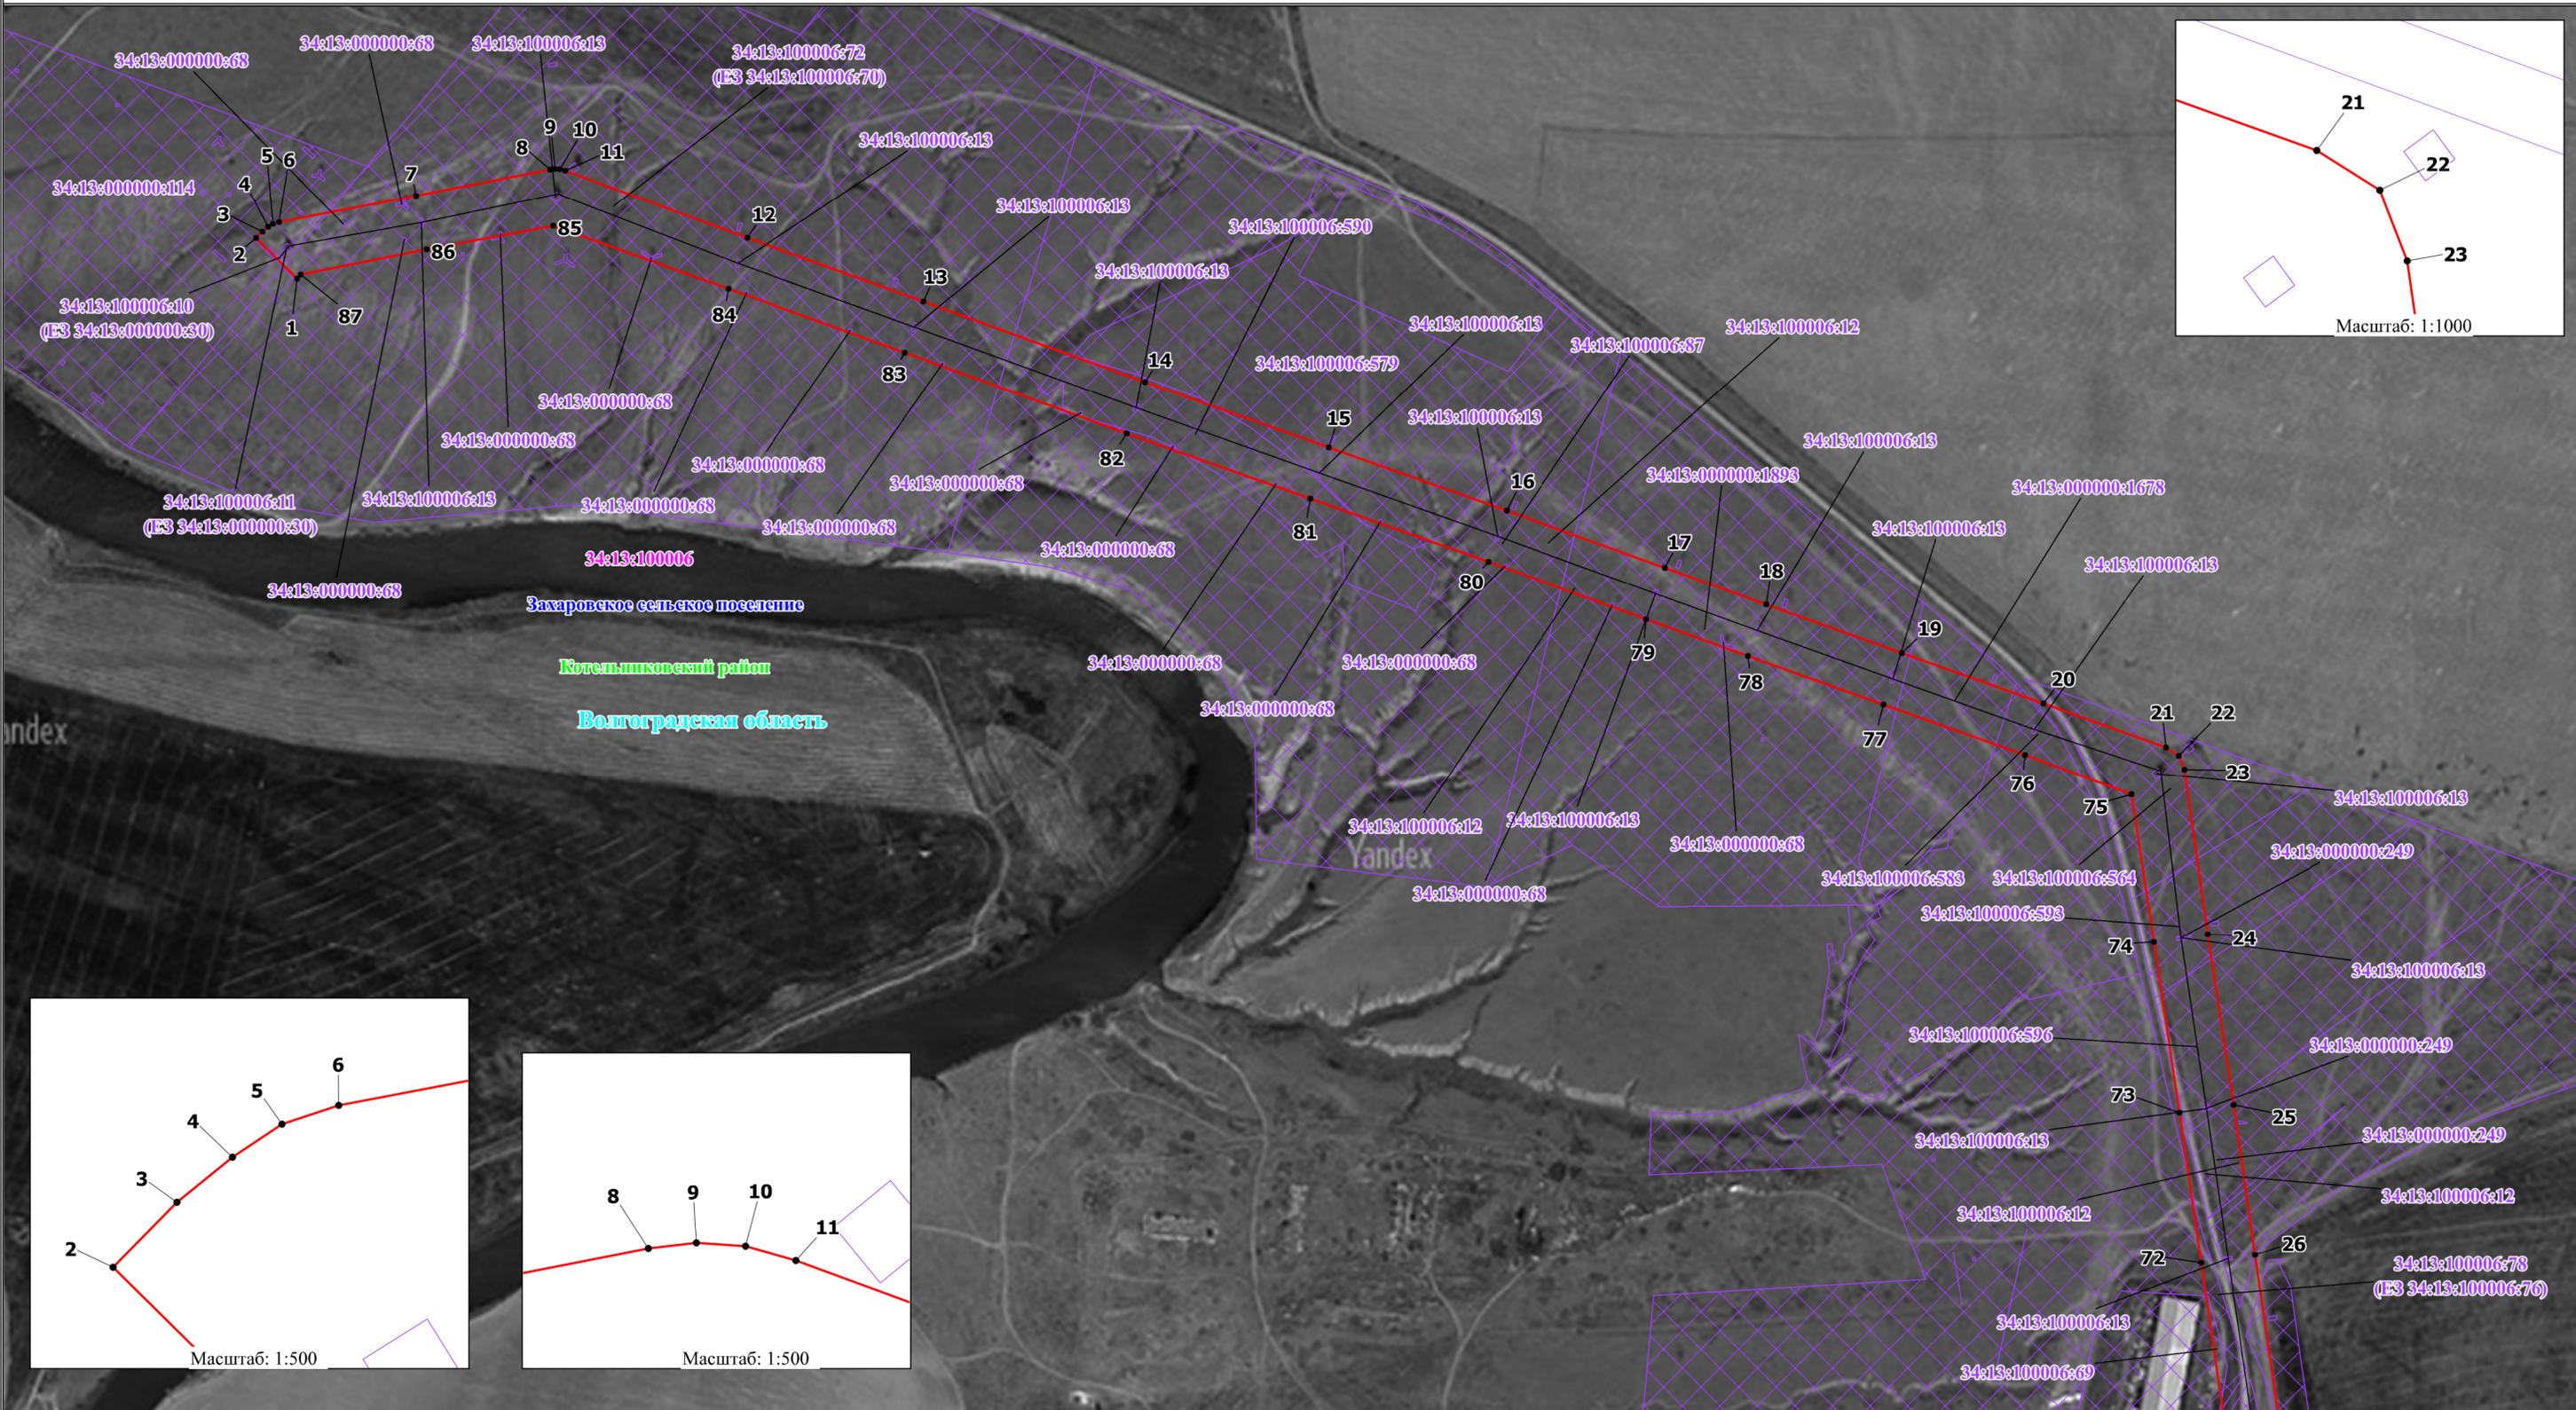


Используемые условные знаки и обозначения:

- проектные границы публичного сервитута;
- местоположение инженерного сооружения;
- характерные точки проектных границ публичного сервитута;
- границы и кадастровые номера земельных участков, в отношении которых испрашивается публичный сервитут;
- границы и номера кадастровых кварталов, в отношении которых испрашивается публичный сервитут.


- Условные границы административно-территориальных образований:
- ст. Подгоренская
 - Жуковское сельское поселение
 - Дубовский район
 - Ростовская область
- границы и наименование населенного пункта;
 - границы и наименование поселения;
 - границы и наименование муниципального района, городского округа;
 - наименование субъекта.

Масштаб: 1:5000

Схема расположения границ публичного сервитута

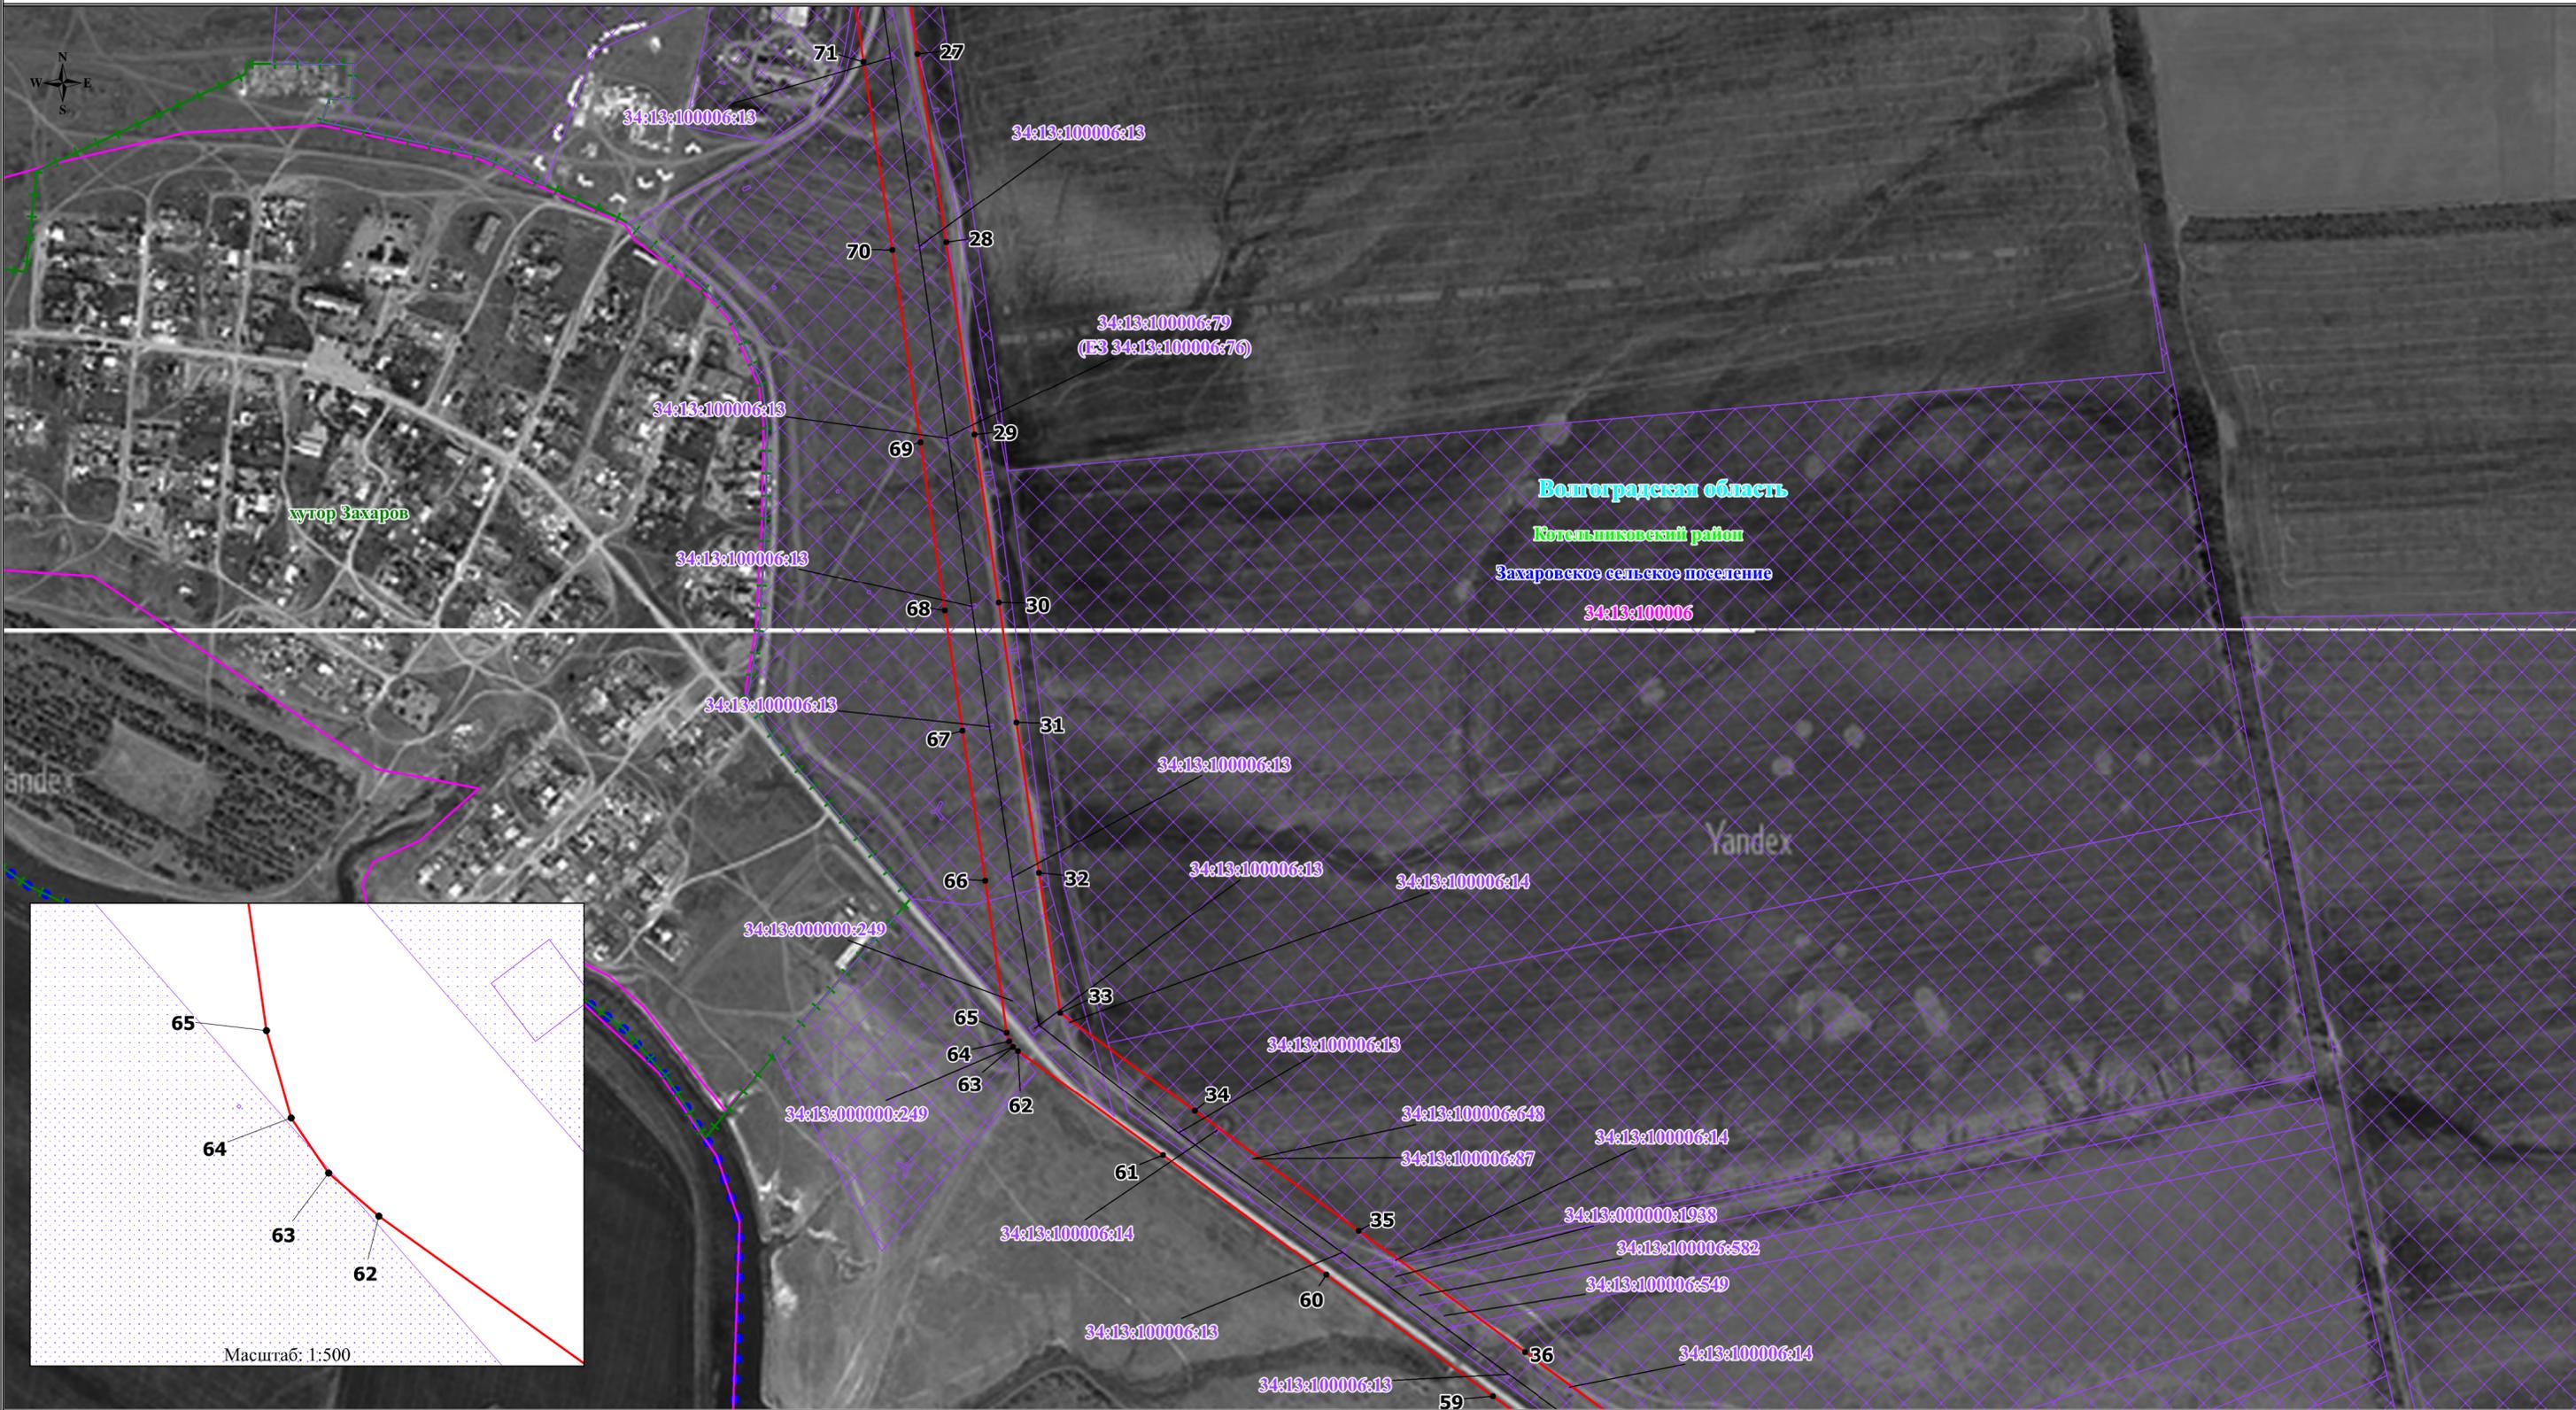

Волгоградская область
 Котельниковский район
 Захаровское сельское поселение
 34:13:100006

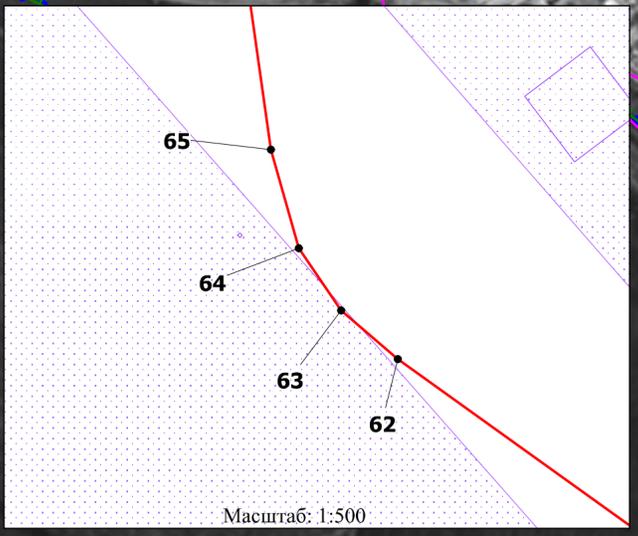


- Используемые условные знаки и обозначения:
- проектные границы публичного сервитута;
 - местоположение инженерного сооружения;
 - характерные точки проектных границ публичного сервитута;
 - границы и кадастровые номера земельных участков, в отношении которых испрашивается публичный сервитут;
 - границы и номера кадастровых кварталов, в отношении которых испрашивается публичный сервитут.

- Условные границы административно-территориальных образований:
- границы и наименование населенного пункта;
 - границы и наименование поселения;
 - границы и наименование муниципального района, городского округа;
 - наименование субъекта.

Масштаб: 1:5000

Схема расположения границ публичного сервитута

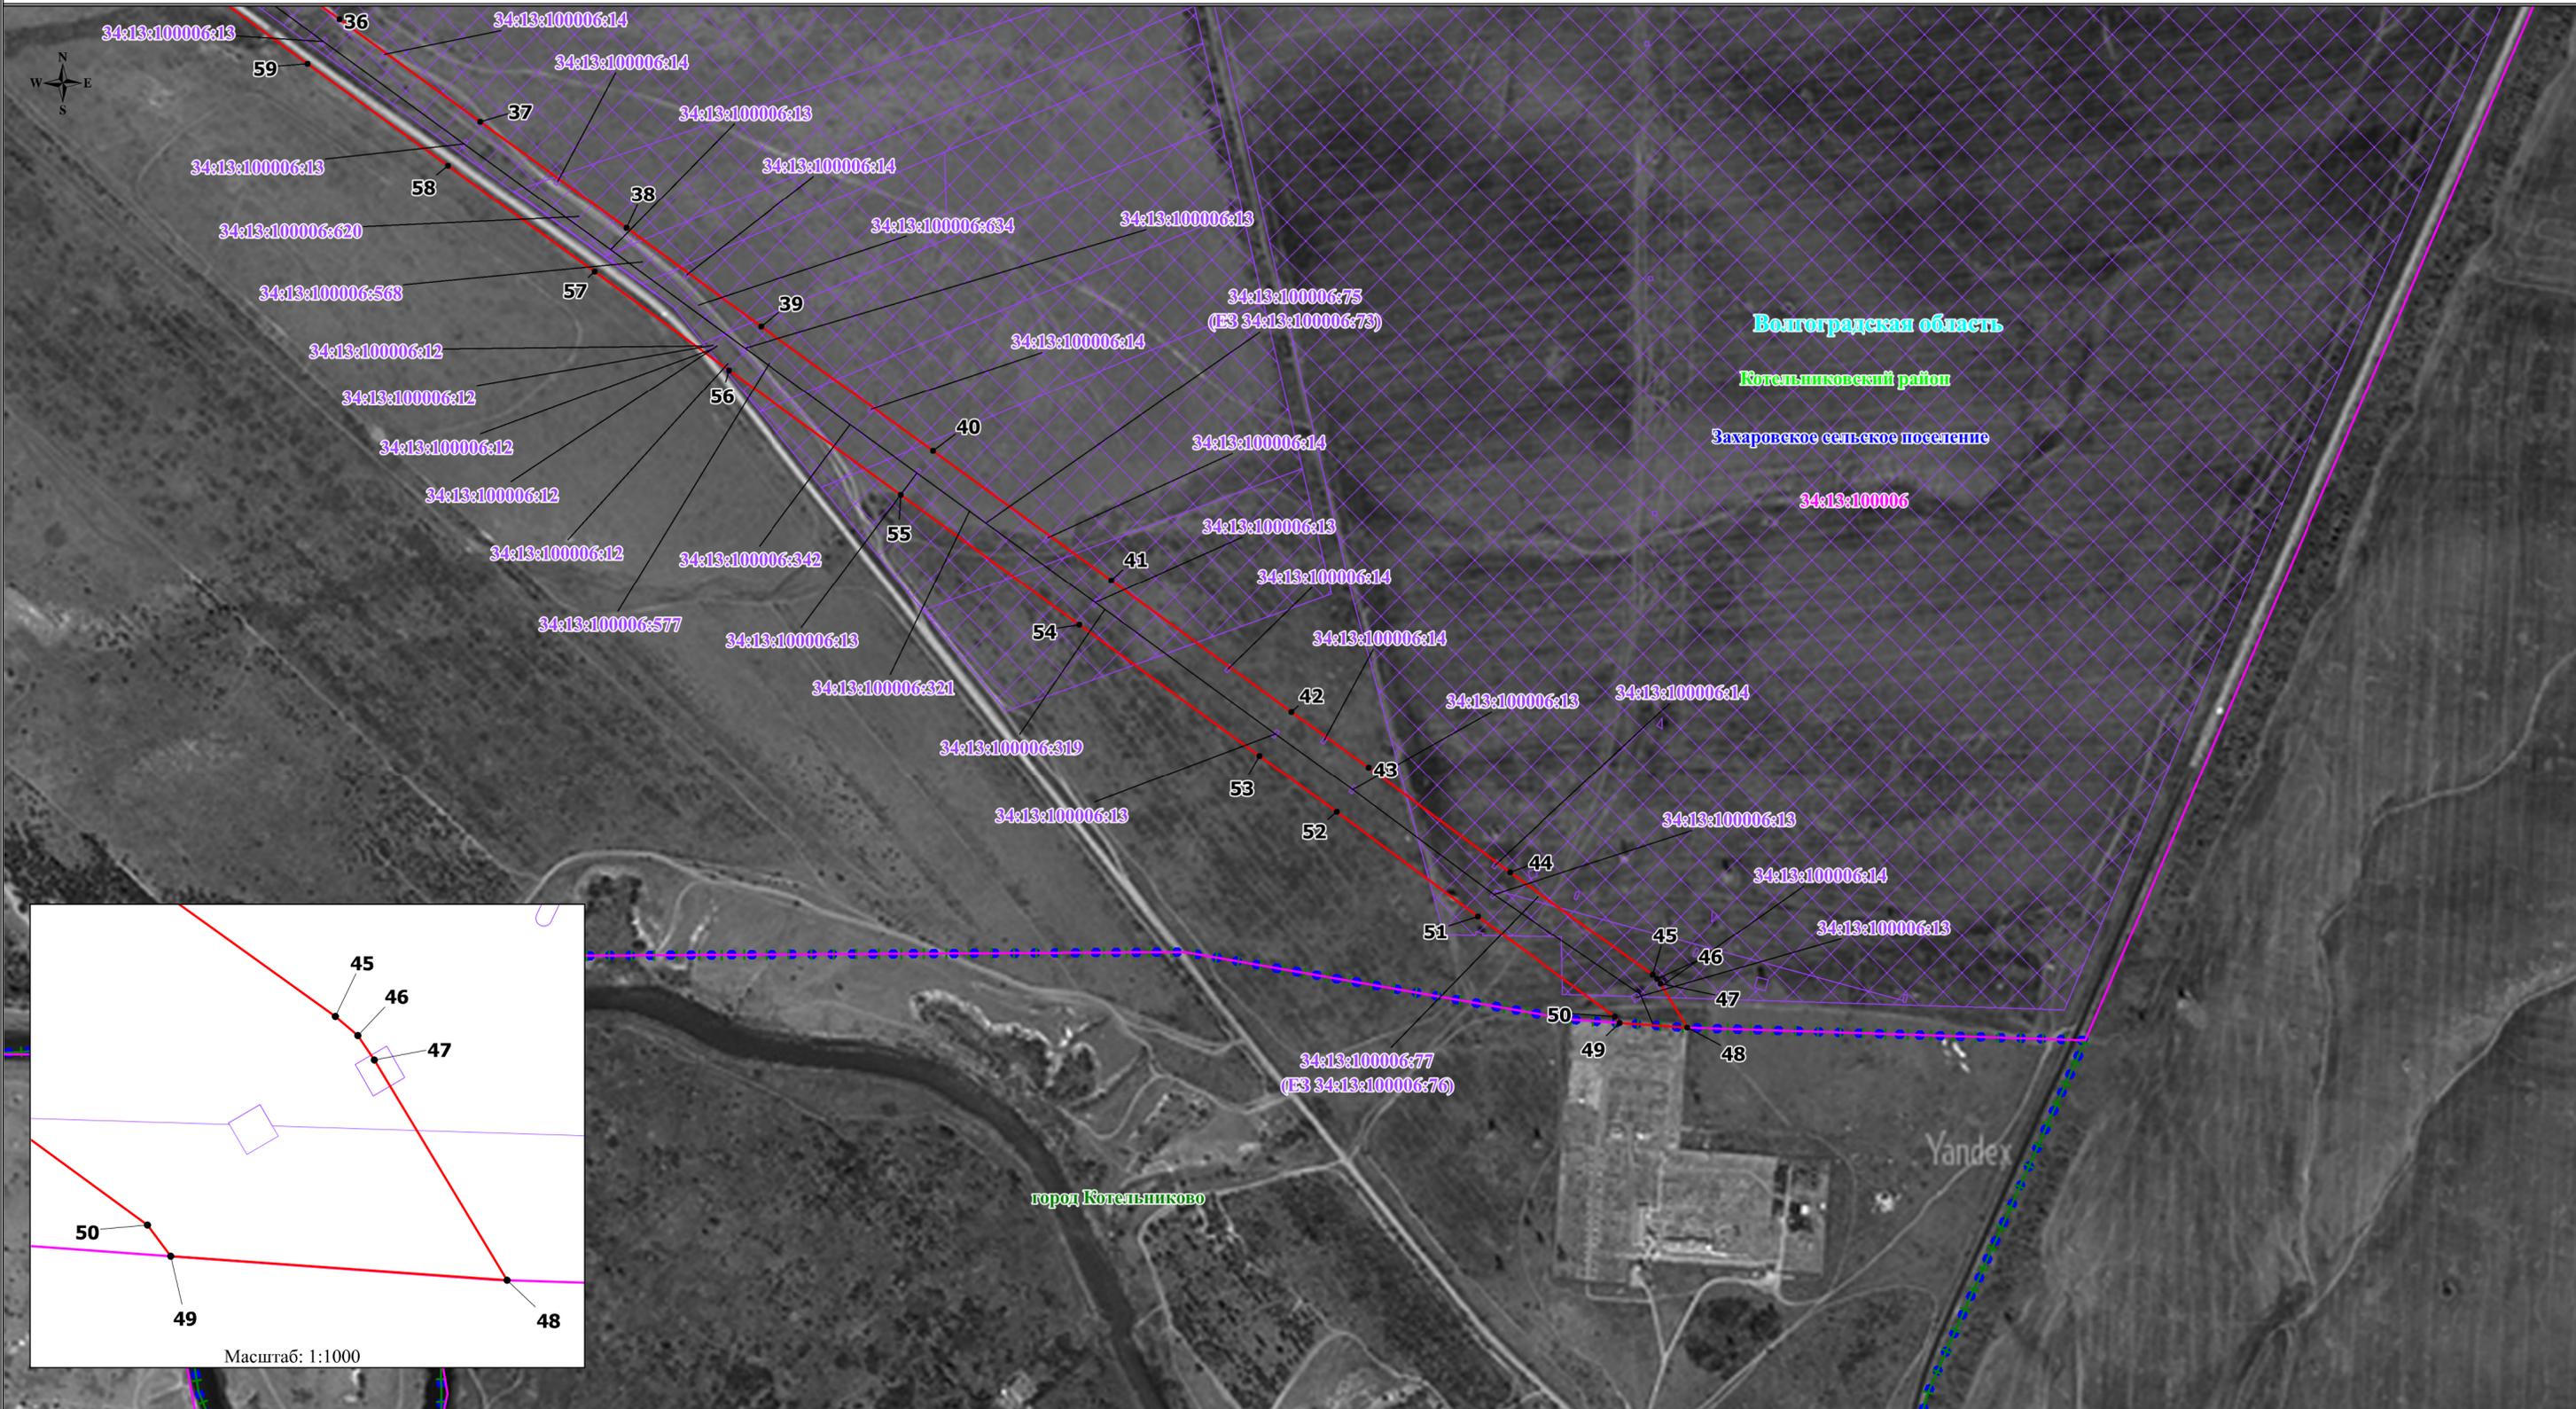

Используемые условные знаки и обозначения:

- проектные границы публичного сервитута;
- местоположение инженерного сооружения;
- характерные точки проектных границ публичного сервитута;
- границы и кадастровые номера земельных участков, в отношении которых испрашивается публичный сервитут;
- границы и номера кадастровых кварталов, в отношении которых испрашивается публичный сервитут.

- Условные границы административно-территориальных образований:
- ст. Подгоренская
 - Жуковское сельское поселение
 - Дубовский район
 - Ростовская область
- Условные границы административно-территориальных образований:
- границы и наименование населенного пункта;
 - границы и наименование поселения;
 - границы и наименование муниципального района, городского округа;
 - наименование субъекта.

Масштаб: 1:5000